


Утверждаю
Глава администрации МО
Северо-Западное (Суворовского района)
«15» 2017 г.
Чернышев И.А. [подпись]

Дизайн-проект
ремонт придомовой территории дома № 15 по ул. Ленина п. Центральный Суворовского района

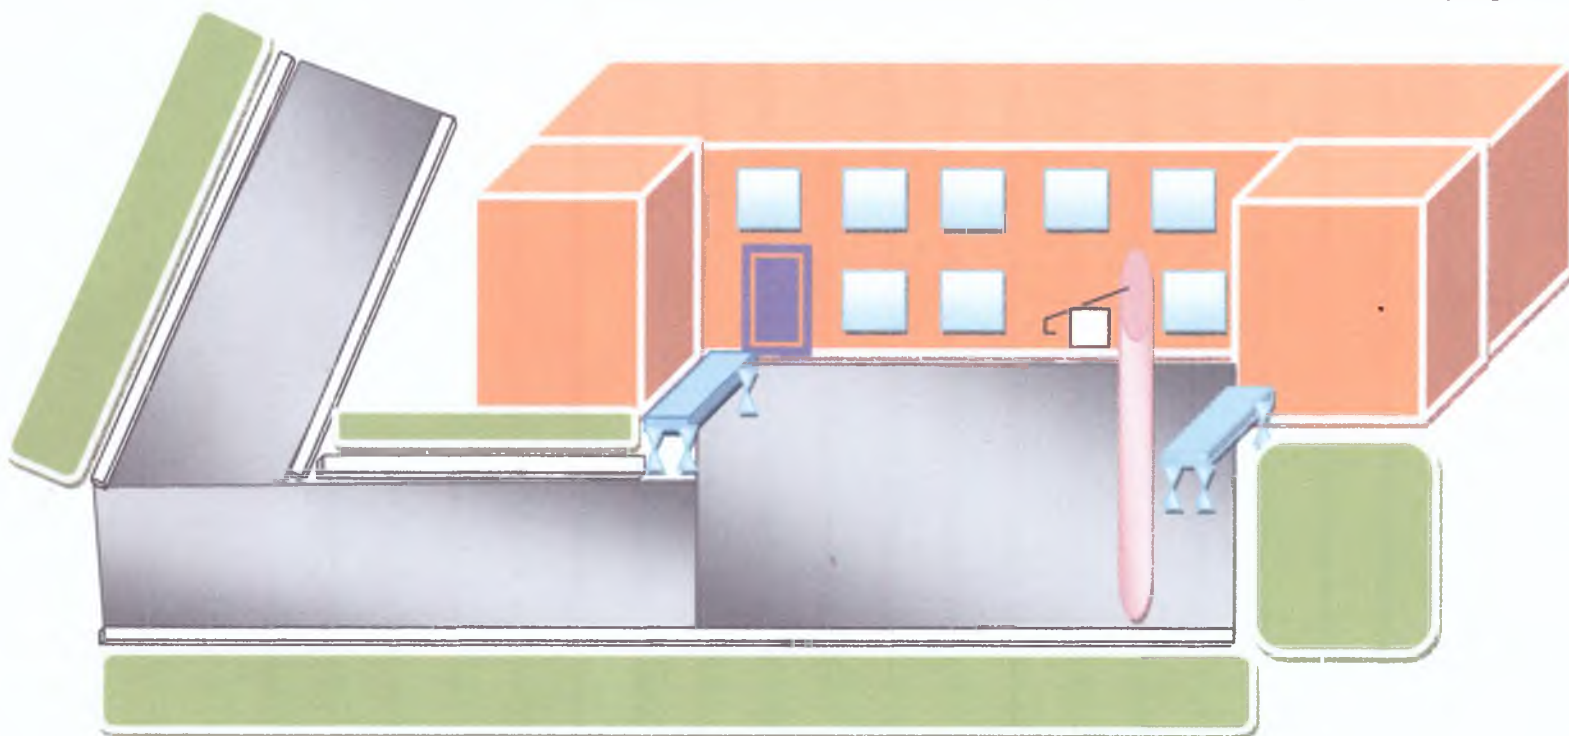

Заместитель главы администрации МО Северо-Западное _____ В.Б. Муштараули

Председатель совета дома

_____ В.Я. Сапрыкина