


Утверждаю  
Глава администрации МО  
Северо-Западное Суворовского района  
« 13 » 12 2018 г.  
*Васильева И.В.*



Дизайн-проект  
ремонт придомовой территории дома № 16 по ул. Ленина п. Центральный Суворовского района

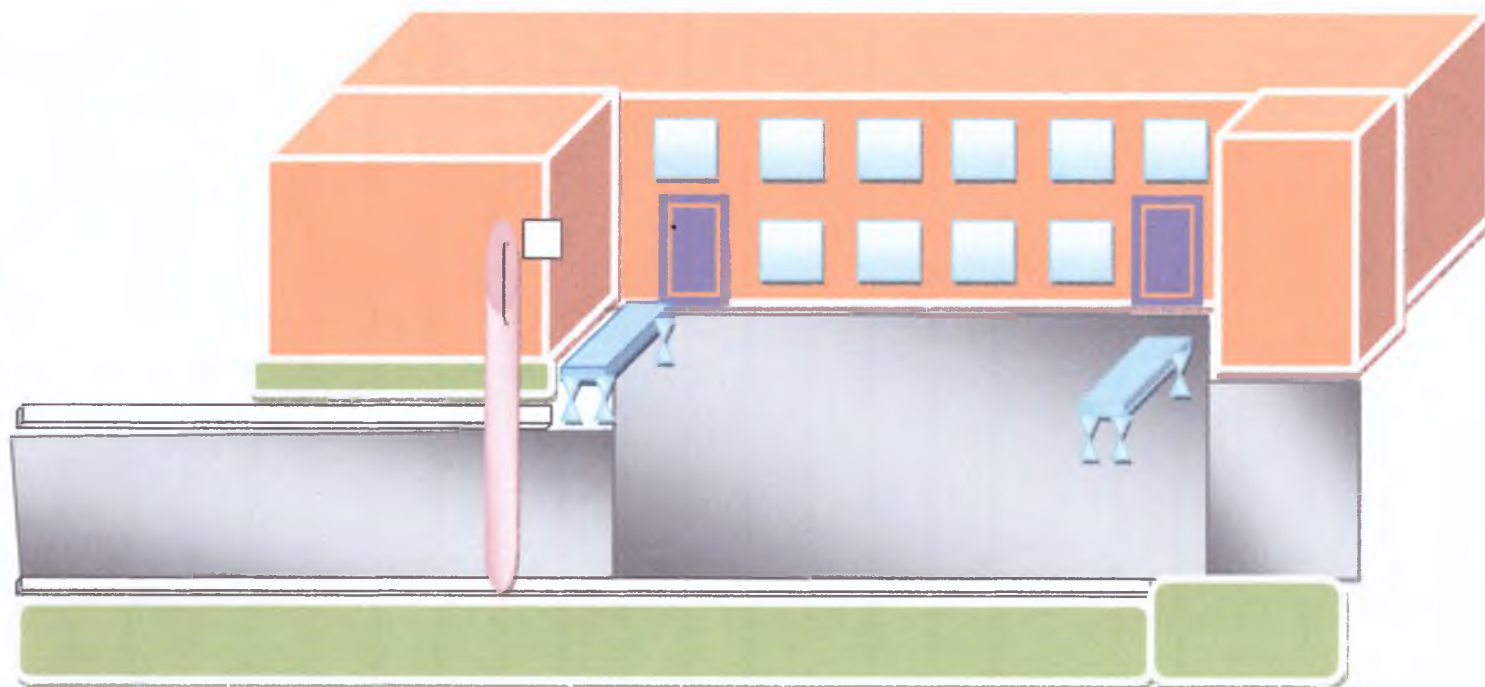

Заместитель главы администрации МО Северо-Западное *В.Б. Муштараули* В.Б. Муштараули

Председатель совета дома

*Г.А. Валикова* Г.А. Валикова